





MẶT BẰNG TẦNG 1
TỶ LỆ 1/100

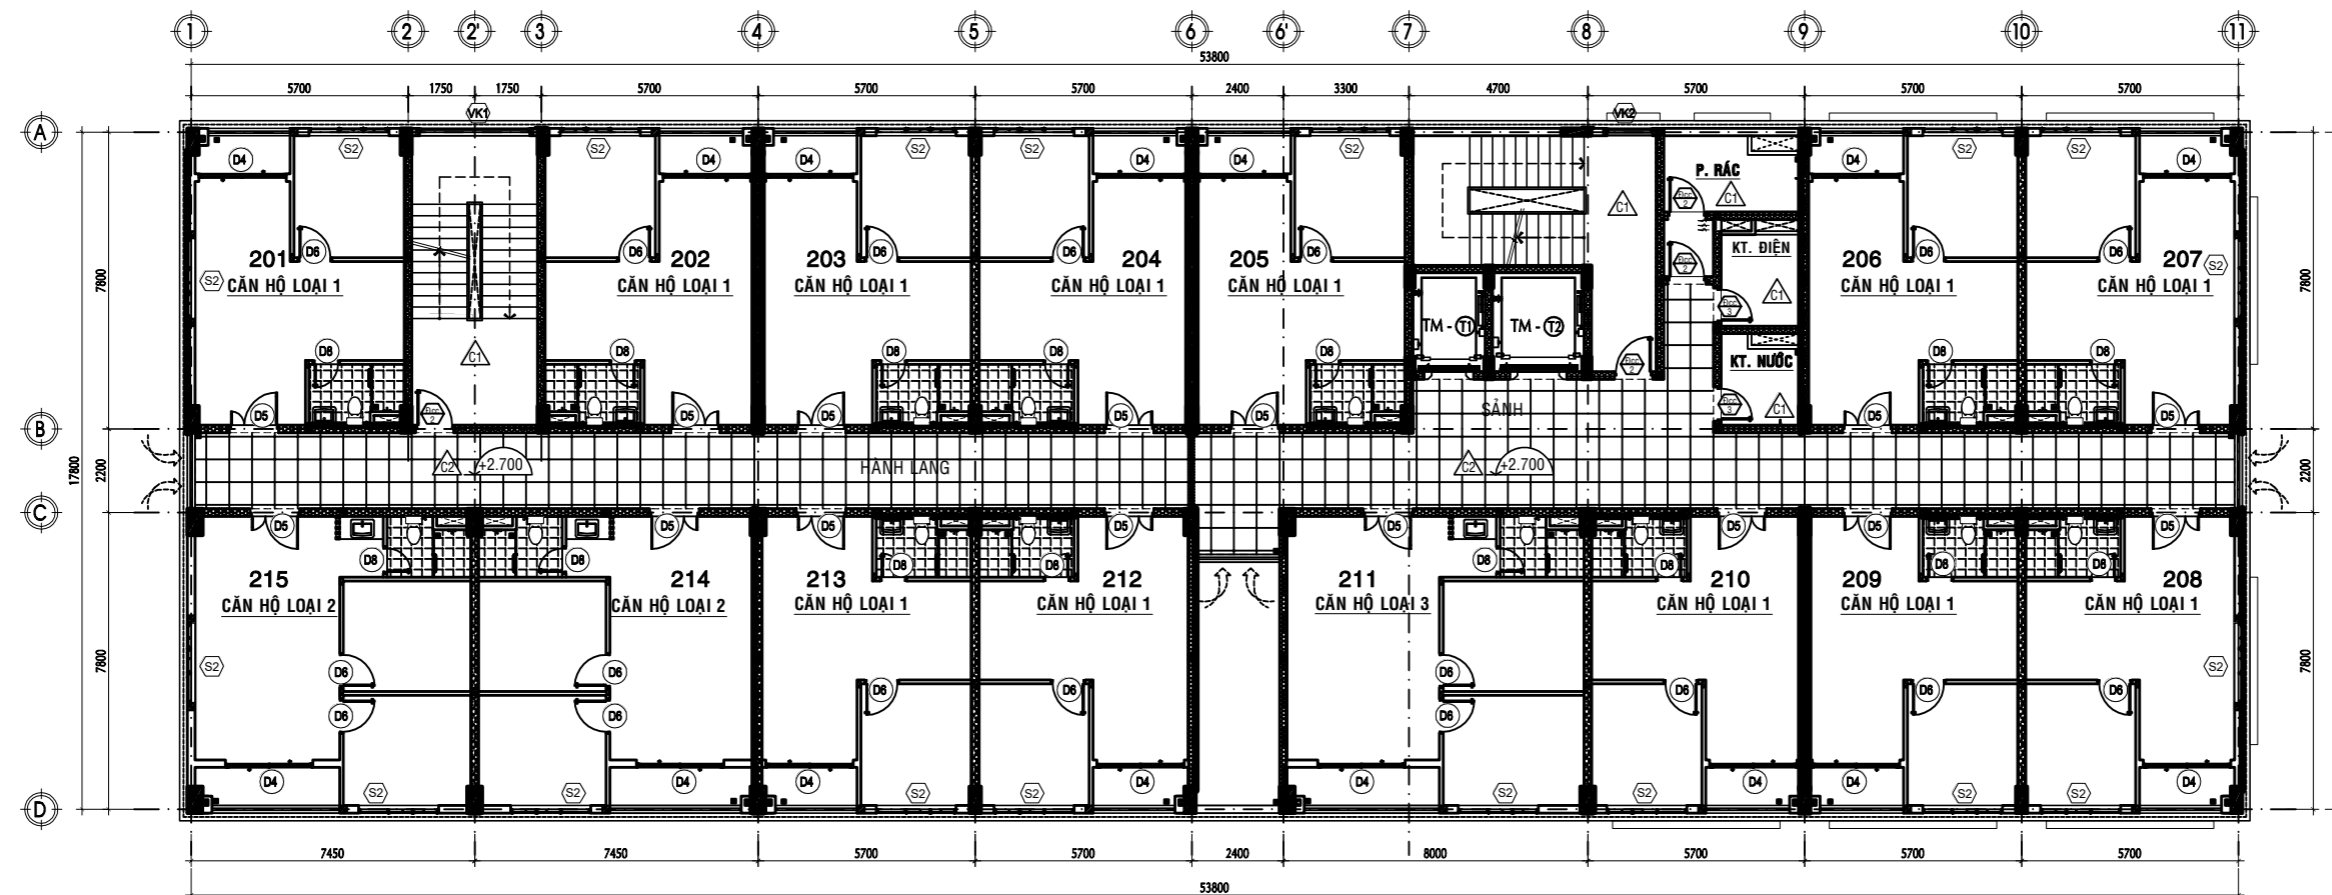


MẶT BẰNG TẦNG 2
TỶ LỆ 1/100

STT	Loại căn hộ	Số phòng ngủ	Diện tích sàn xây dựng căn hộ (m ²)	Diện tích sử dụng căn hộ (diện tích thông thủy) (m ²)	Số lượng căn hộ
1	Căn hộ loại 1	1	45,0	41,3	60
2	Căn hộ loại 2	2	58,8	54,5	10
3	Căn hộ loại 3	2	63,0	58,7	5
Tổng					75

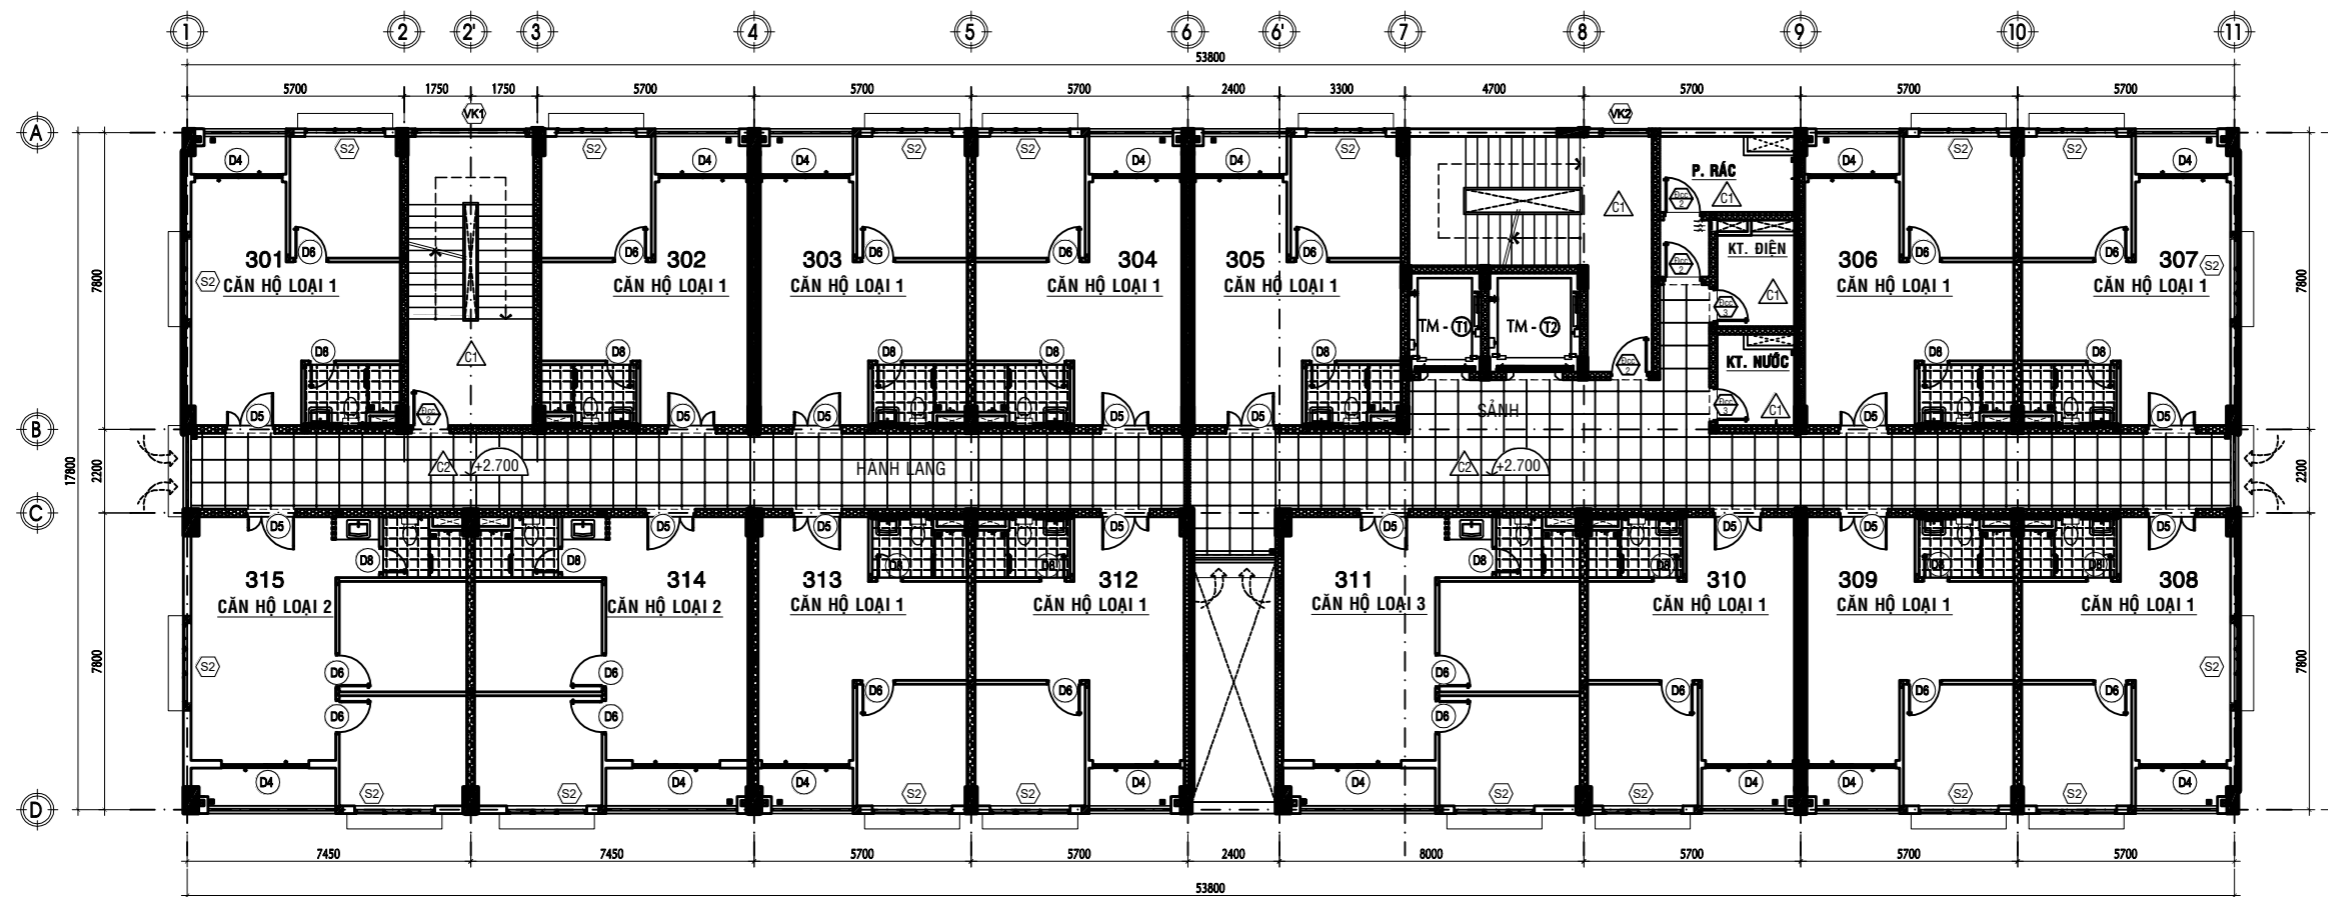

MẶT BẰNG TẦNG 3


TỶ LỆ 1/100

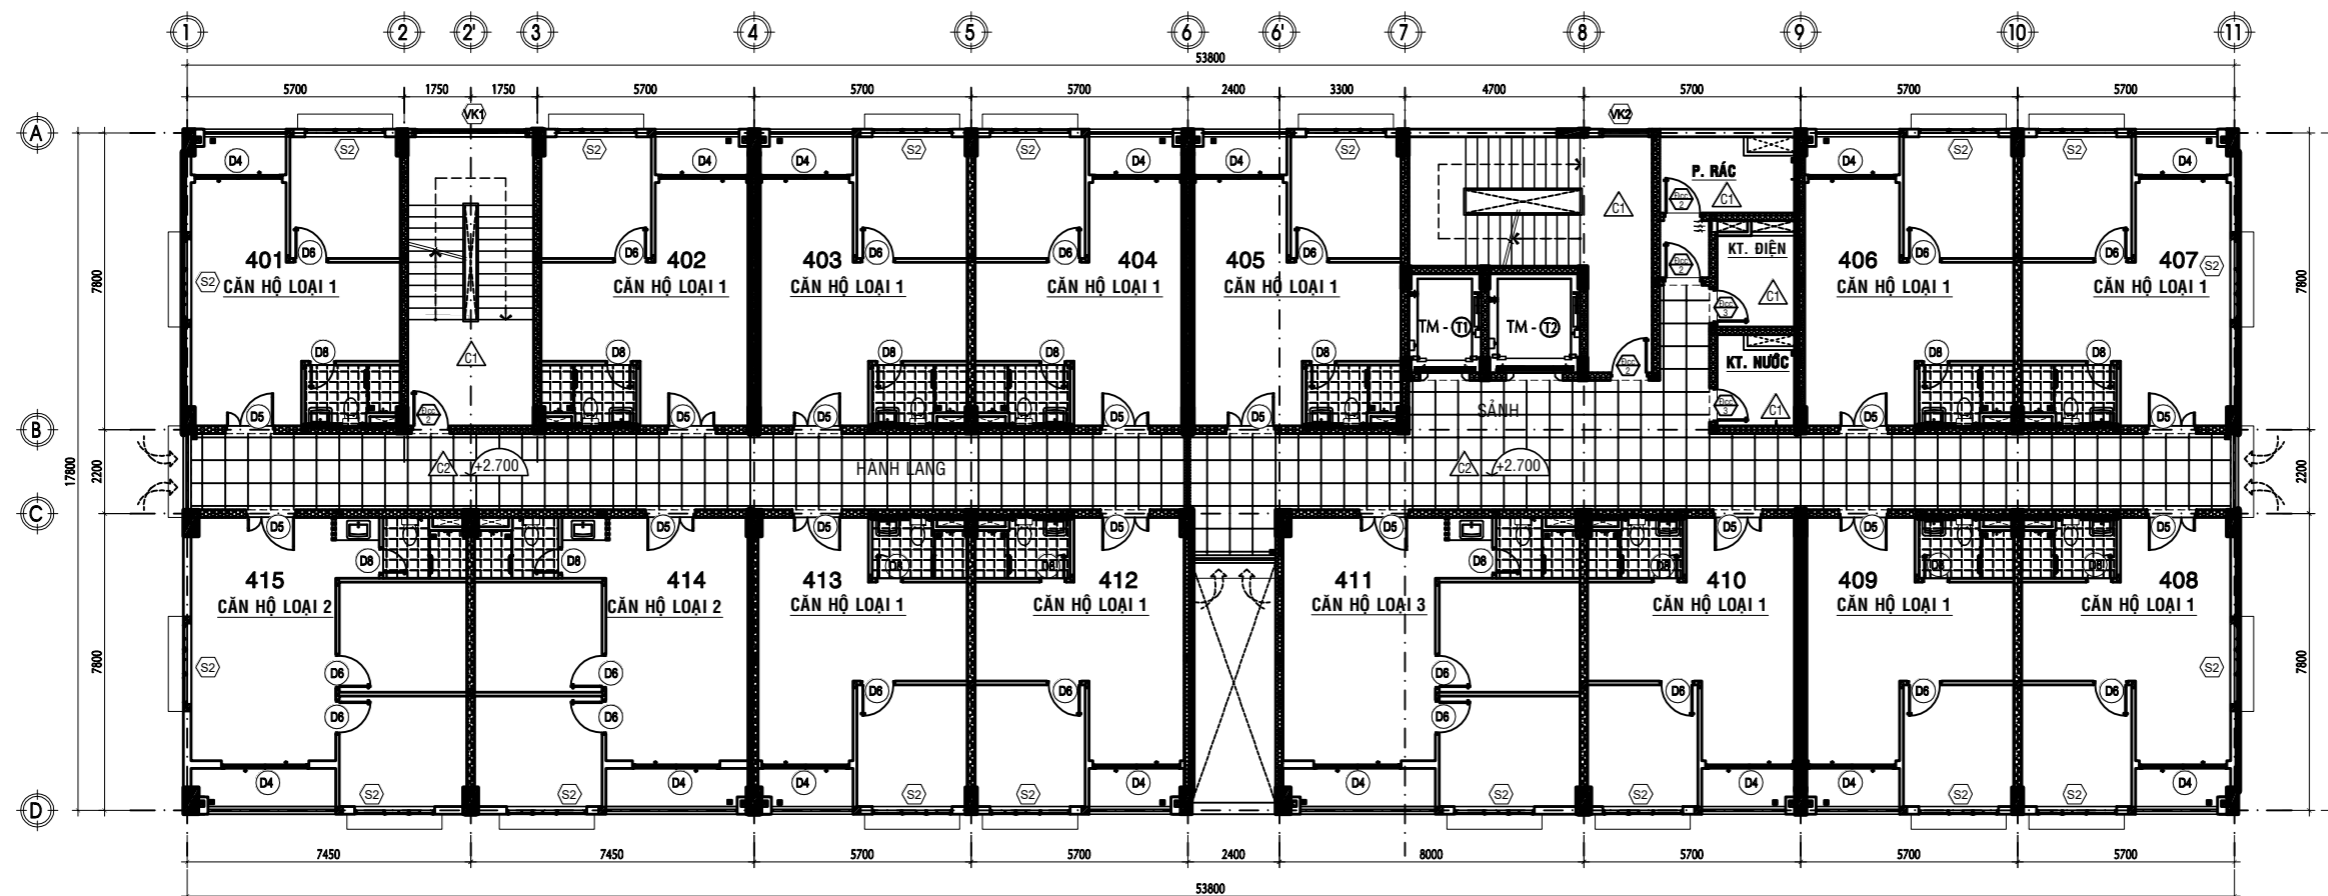

MẶT BẰNG TẦNG 4


TỶ LỆ 1/100

STT	Loại căn hộ	Số phòng ngủ	Diện tích sàn xây dựng căn hộ (m ²)	Diện tích sử dụng căn hộ (diện tích thông thủy) (m ²)	Số lượng căn hộ
1	Căn hộ loại 1	1	45,0	41,3	60
2	Căn hộ loại 2	2	58,8	54,5	10
3	Căn hộ loại 3	2	63,0	58,7	5
Tổng					75

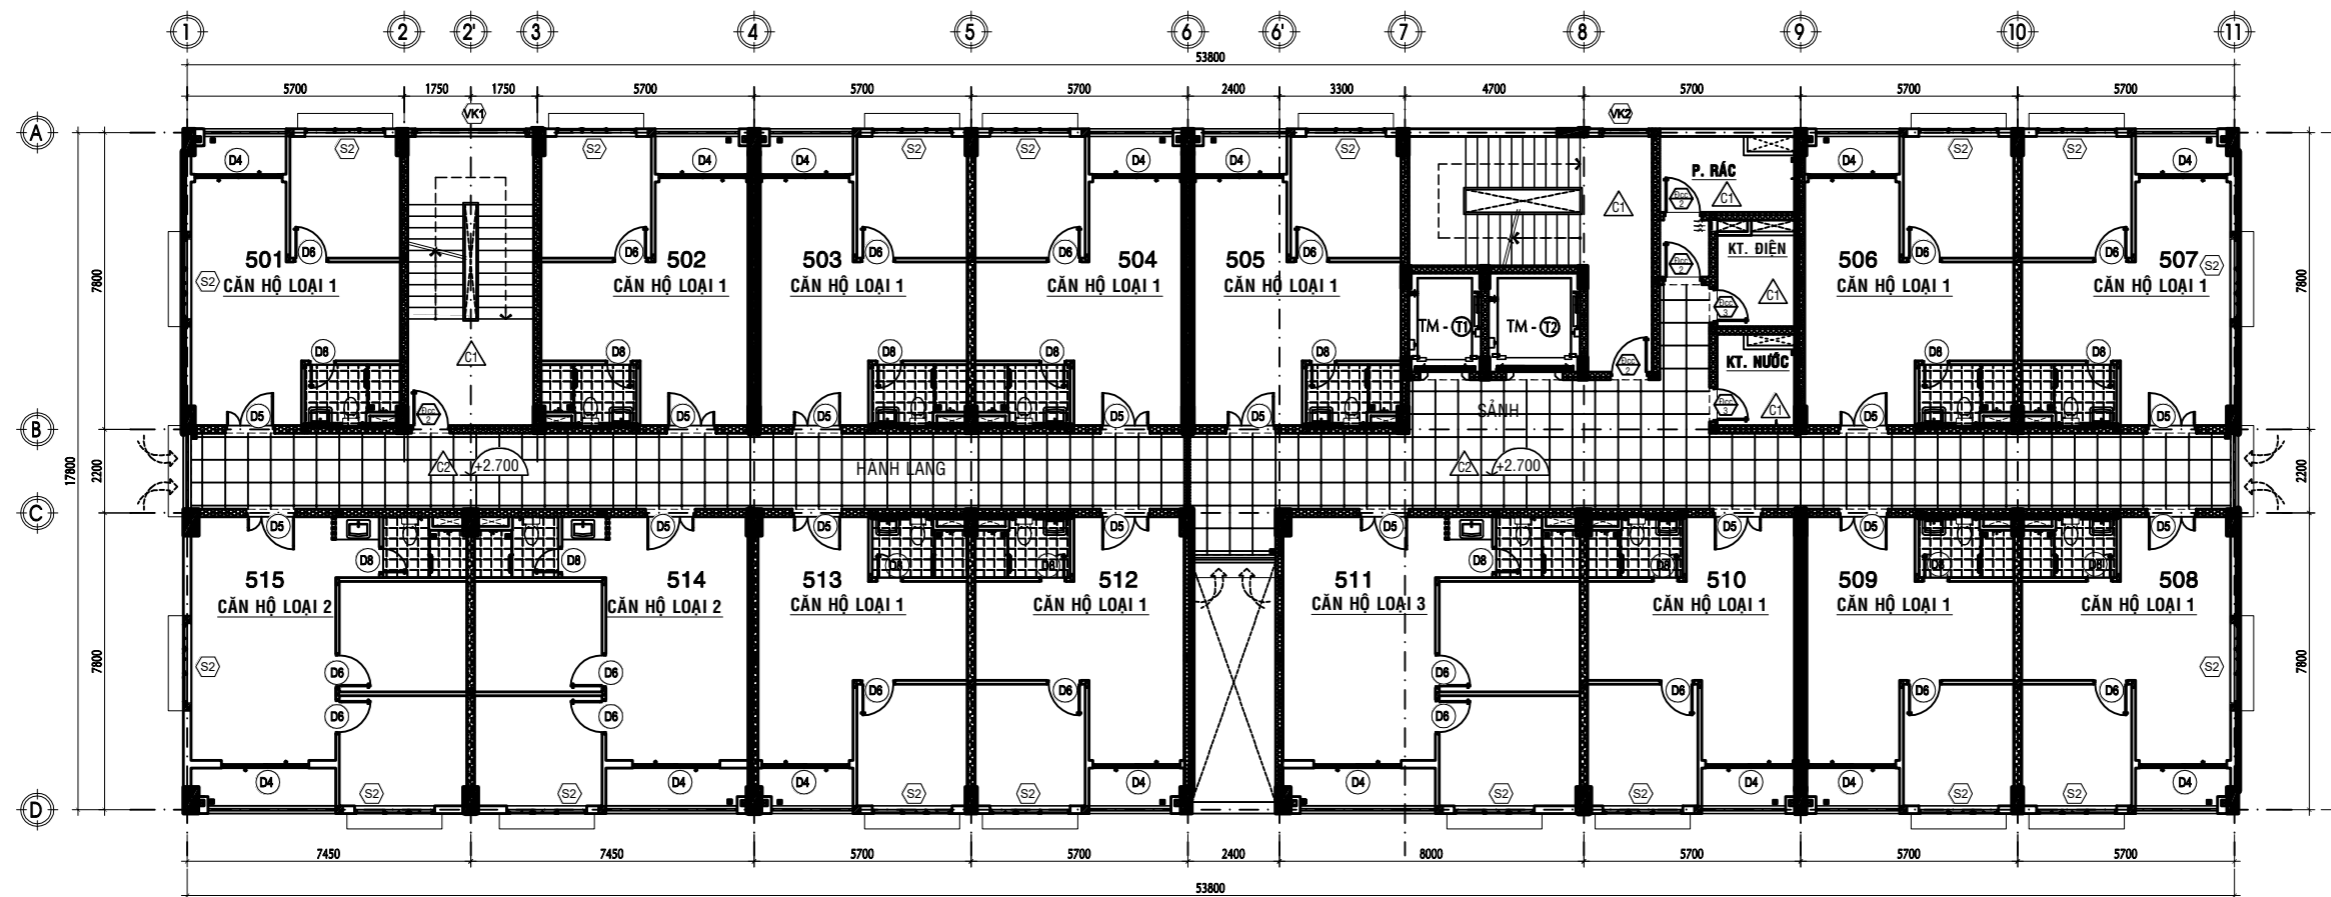

MẶT BẰNG TẦNG 5


TỶ LỆ 1/100

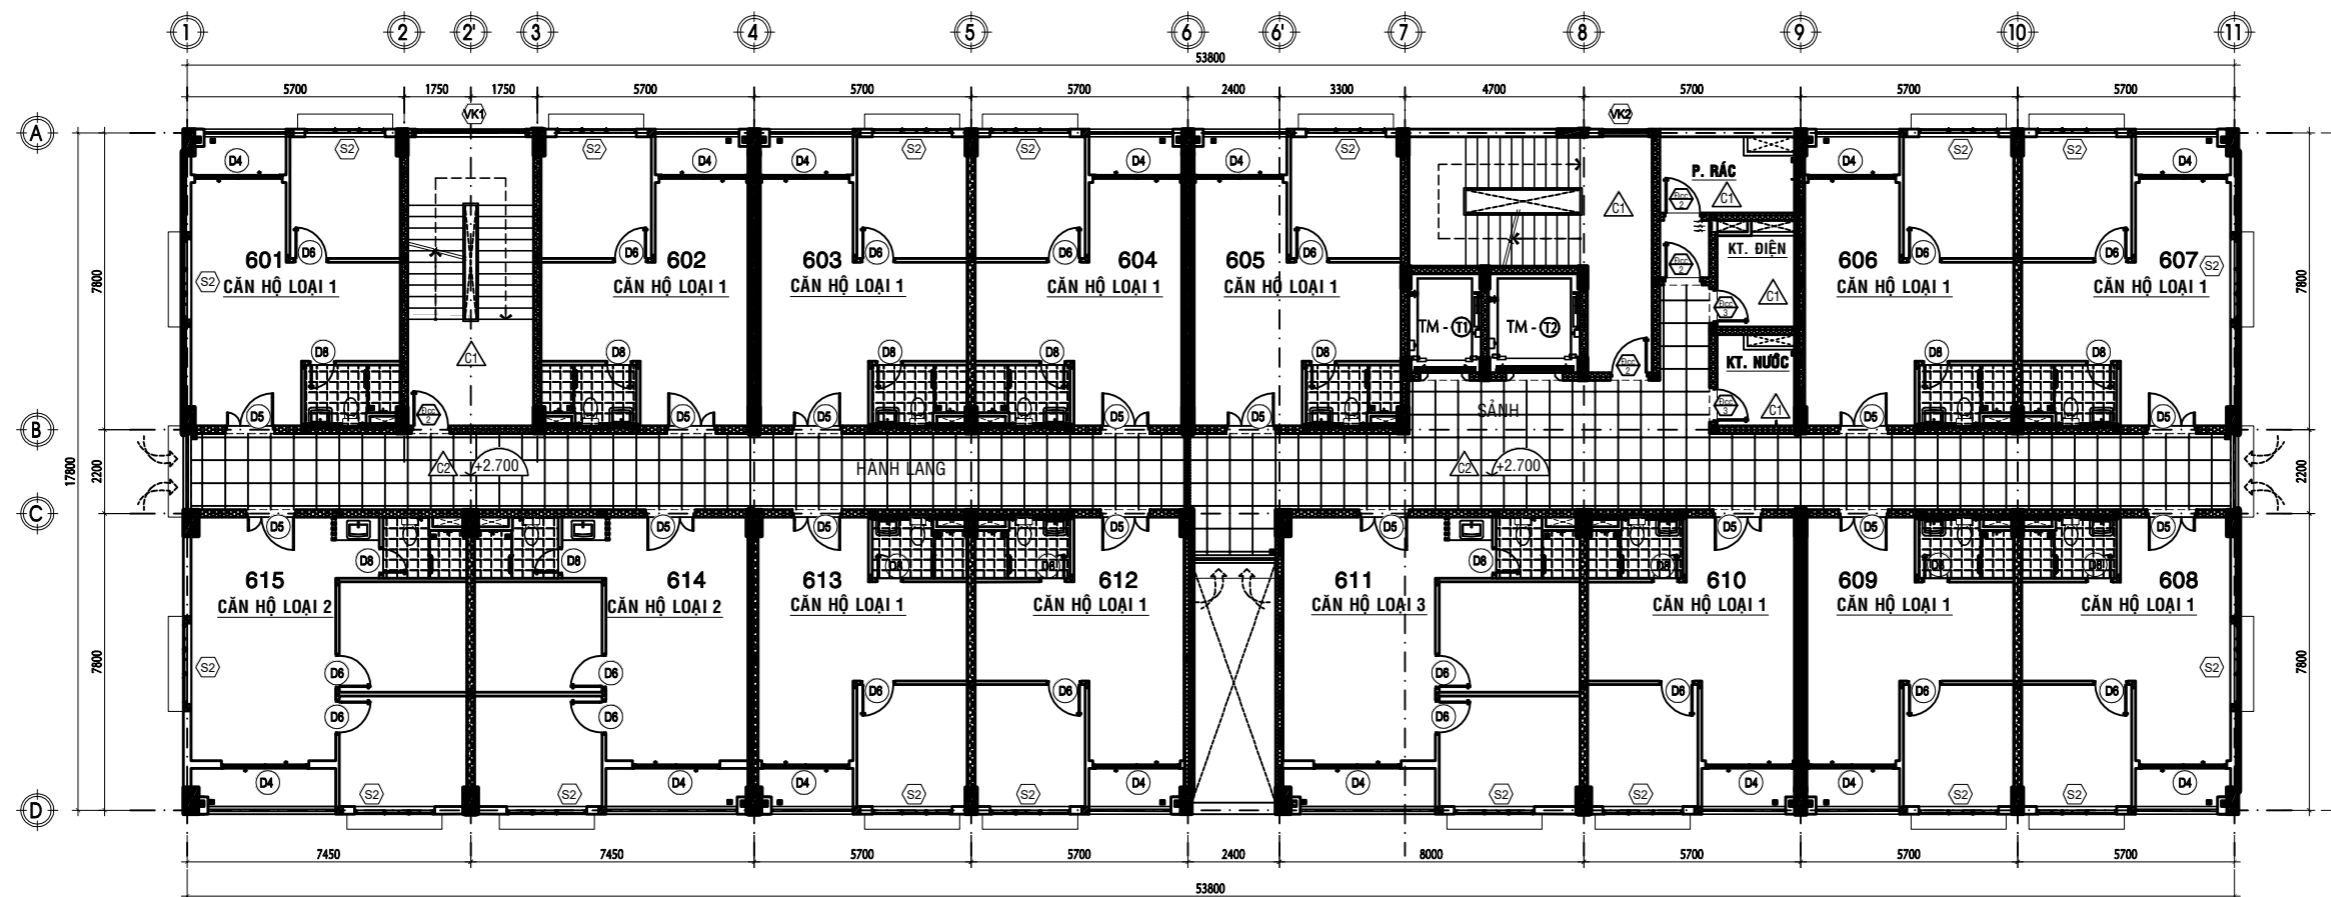

MẶT BẰNG TẦNG 6

TỶ LỆ 1/100



STT	Loại căn hộ	Số phòng ngủ	Diện tích sàn xây dựng căn hộ (m ²)	Diện tích sử dụng căn hộ (diện tích thông thủy) (m ²)	Số trong căn hộ
1	Căn hộ loại 1	1	45,0	41,3	60
2	Căn hộ loại 2	2	58,8	54,5	10
3	Căn hộ loại 3	2	63,0	58,7	5
Tổng					75

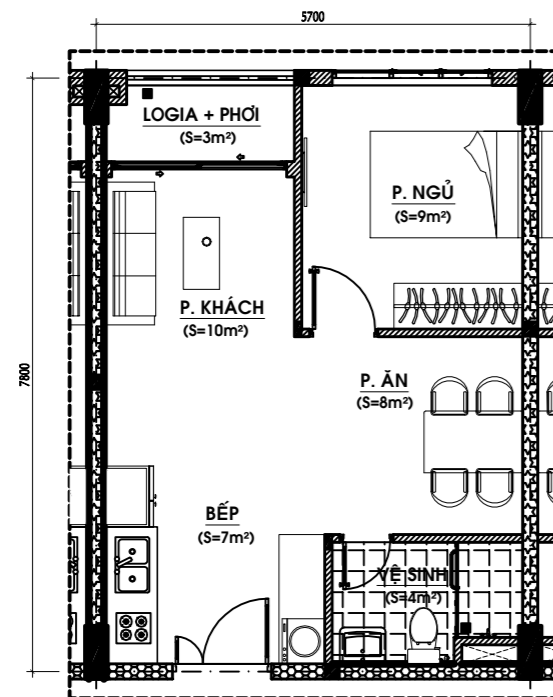

MẶT BẰNG CĂN HỘ LOẠI 1

DIỆN TÍCH SÀN XD CĂN HỘ: 45 m² TỶ LỆ 1/50
 DIỆN TÍCH SỬ DỤNG CĂN HỘ: 41,5 m²



VỊ TRÍ CĂN HỘ LOẠI 1

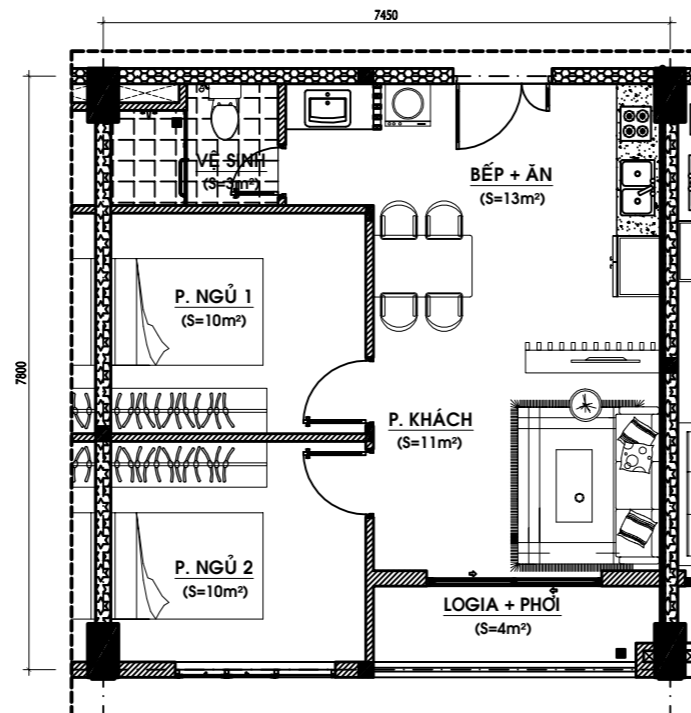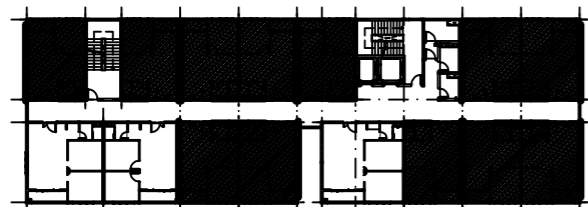

MẶT BẰNG CĂN HỘ LOẠI 2

DIỆN TÍCH SÀN XD CĂN HỘ: 58,8 m² TỶ LỆ 1/50
 DIỆN TÍCH SỬ DỤNG CĂN HỘ: 54,5 m²


VỊ TRÍ CĂN HỘ LOẠI 2

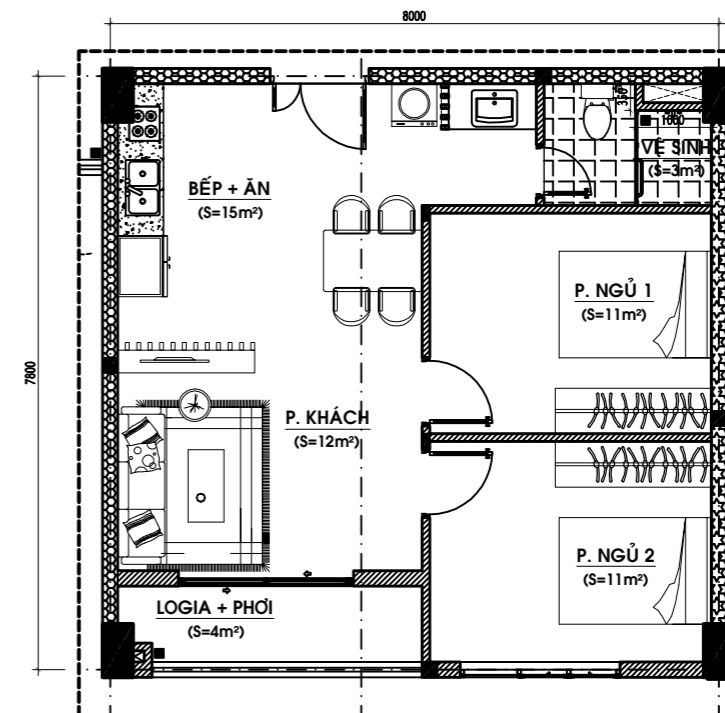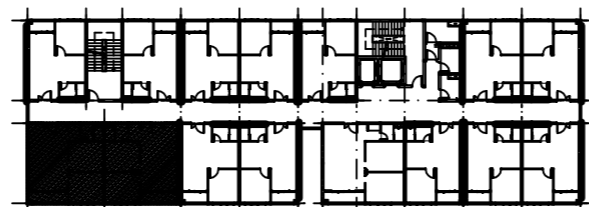

MẶT BẰNG CĂN HỘ LOẠI 3

DIỆN TÍCH SÀN XD CĂN HỘ: 63 m² TỶ LỆ 1/50
 DIỆN TÍCH SỬ DỤNG CĂN HỘ: 58,7 m²

VỊ TRÍ CĂN HỘ LOẠI 3

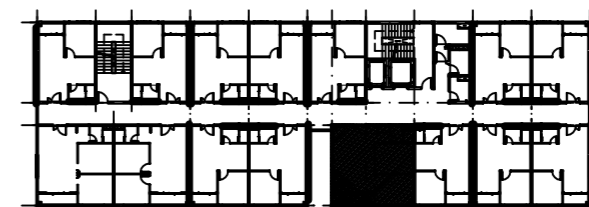

STT	Loại căn hộ	Số phòng ngủ	Diện tích sàn xây dựng căn hộ (m ²)	Diện tích sử dụng căn hộ (diện tích thông thủy) (m ²)	Số lượng căn hộ	Vị trí
1	Căn hộ loại 1	1	45,0	41,3	60	Tầng 2: 12 căn, tầng 3: 12 căn, tầng 4: 12 căn, tầng 5: 12 căn, tầng 6: 12 căn
2	Căn hộ loại 2	2	58,8	54,5	10	Tầng 2: 02 căn, tầng 3: 02 căn, tầng 4: 02 căn, tầng 5: 02 căn, tầng 6: 02 căn
3	Căn hộ loại 3	2	63,0	58,7	5	tầng 2: 01 căn, tầng 3: 01 căn, tầng 4: 01 căn, tầng 5: 01 căn, tầng 6: 01 căn
Tổng					75	